



ΕΦΗΜΕΡΙΣ ΤΗΣ ΚΥΒΕΡΝΗΣΕΩΣ

ΤΗΣ ΕΛΛΗΝΙΚΗΣ ΔΗΜΟΚΡΑΤΙΑΣ

ΤΕΥΧΟΣ ΤΕΤΑΡΤΟ — Αρ. Φύλλου 18

19 Ιανουαρίου 1995

ΠΕΡΙΕΧΟΜΕΝΑ

ΑΠΑΛΛΟΤΡΙΩΣΕΙΣ

ΑΠΟΦΑΣΕΙΣ

Αριθ. 1005532/345/0010 (1)

Ανάκληση της απαλλοτρίωσης που κηρύχθηκε με τις 1114020/8388/ 0010/15.1.1992 (ΦΕΚ 124/7.2.1992 τ. Δ') και 1114020/ 8388/0010/ 12.3.1992 (ΦΕΚ 331/ 7.4.1992 τ. Δ') κοινές υπουργικές αποφάσεις.

ΟΙ ΥΠΟΥΡΓΟΙ
ΟΙΚΟΝΟΜΙΚΩΝ ΚΑΙ ΠΟΛΙΤΙΣΜΟΥ

Έχοντας υπόψη:

1. Τις διατάξεις της παρ. 1 του άρθρου 12 του Ν.Δ. 797/ 1971 περί αναγκαστικών απαλλοτριώσεων.

2. Τις 1114020/8388/ 0010/15.1.1992 (ΦΕΚ 124/ 7.2.1992 τ. Δ') και 1114020/8388/ 0010/12.3.1992 (ΦΕΚ 331/7.4.1992 τ. Δ') κοινές υπουργικές αποφάσεις, σχετικά με την κήρυξη αναγκαστικής απαλλοτρίωσης για αρχαιολογικούς σκοπούς στο Δήμο Αθηναίων Νομού Αττικής.

3. Το από 11.1.1995 απόσπασμα της με αριθ. 2/ 10.1.1995 πράξης του Κεντρικού Αρχαιολογικού Συμβουλίου.

4. Την 1026431/268/ 0006Α'/2.3.1994 (ΦΕΚ 154/ 7.3.1994 τ. Β') κοινή απόφαση του Πρωθυπουργού και του Υπουργού Οικονομικών, σχετικά με την ανάθεση αρμοδιοτήτων στους Υφυπουργούς Οικονομικών, αποφασίζουμε:

Ανακαλούμε την απαλλοτρίωση που κηρύχθηκε με τις αριθ. 1114020/8388/ 0010/15.1.1992 (ΦΕΚ 124/ 7.2.1992 τ. Δ') και 1114020/8388/ 0010/12.3.1992 (ΦΕΚ 331/7.4.1992 τ. Δ') κοινές υπουργικές αποφάσεις, για αρχαιολογικούς σκοπούς στο Δήμο Αθηναίων Νομού Αττικής, ως προς ολόκληρη την έκταση, εμβαδού 6.384,29 μ², που φαίνεται με αριθμούς ιδιοκτησιών 1, 2, 3, 4, 5, 6, 7, 8, 9, 10, 11, 12, 13, 14, 15, 16, 17, 18, 19, 20, 21, 22, 23, 25, 26, 27 και 28 στο με κλίμακα 1:500 και Α/Α 2412/19.12.1990, κτηματολογικό διάγραμμα και στον αντίστοιχο κτηματολογικό πίνακα του Ταμείου Αρχαιολογικών Πόρων και Απαλλοτριώσεων, τα οποία έχουν θεωρηθεί από τον Προϊστάμενο Αποτυπώσεων και Συντηρήσεως Κτιρίων του ΤΑΠΑ Ηλία Σ. Μαυροδόντη στις 19 Δεκεμβρίου 1990, λόγω της διπλής δημοσίευσης και του γεγονότος ότι στην απαλλοτριωθείσα έκταση έχουν περιληφθεί και ακίνητα που έχουν κηρυχθεί ως διατηρητέα.

Η απόφαση αυτή να δημοσιευθεί στην Εφημερίδα της Κυβερνήσεως.

Αθήνα, 17 Ιανουαρίου 1995

ΟΙ ΥΠΟΥΡΓΟΙ

ΥΦΥΠ. ΟΙΚΟΝΟΜΙΚΩΝ	ΠΟΛΙΤΙΣΜΟΥ
Δ. ΓΕΩΡΓΑΚΟΠΟΥΛΟΣ	**Θ. ΜΙΚΡΟΥΤΣΙΚΟΣ**

Αριθ. 41/Φ 1923 (2)

•Απαλλοτρίωση ακινήτων έκτασης 3299 m² στην Κνωσσό Ν. Ηρακλείου για αρχαιολογικούς σκοπούς.

Ο ΝΟΜΑΡΧΗΣ ΗΡΑΚΛΕΙΟΥ

Έχοντας υπόψη:

1. Τις διατάξεις του Π.Δ. 797/71 «περί αναγκαστικών απαλλοτριώσεων».

2. Τις διατάξεις του Β.Δ. 139/71 «περί αρμοδιότητας των Νομαρχών προς κήρυξη αναγκαστικών απαλλοτριώσεων».

3. Τις διατάξεις του άρθρου 1 του Ν. ΒΡΞΖ/1893 «περί αναγκαστικής απαλλοτρίωσης ακινήτων για συντήρηση ή ανεύρεση αρχαιοτήτων.

4. Το με αριθ. ΥΠΠΟ/ΑΠΑΛΛ/Φ84Β43/ 49668/1594/ 21.11.94 έγγραφο του Υπ. Πολιτισμού, αποφασίζουμε:

Κηρύσσουμε αναγκαστική απαλλοτρίωση για αρχαιολογικούς σκοπούς συνολικού εμβαδού 3299 m² η οποία φαίνεται με τα στοιχεία Α - Β - Γ - Δ - Α στο κτηματολογικό διάγραμμα και τον επ' αυτού κτηματολογικό πίνακα του Μ. Μαυραϊδή με Α/Α 2660 θεωρημένο από την Προϊσταμένη της Δ/νσης Αποτυπώσεων και συντηρήσεων κτιρίων του Τ.Α.Π.Α.

Στην έκταση που απαλλοτριώνεται προβάλουν δικαιώματα κυριότητας οι κληρονόμοι, Ειρήνης Βροντινού.

Η απαλλοτρίωση κηρύσσεται υπέρ του Δημοσίου και με δαπάνη του Ταμείου Αρχαιολογικών Πόρων και Απαλλοτριώσεων.

Η απόφαση αυτή να δημοσιευθεί στην Εφημερίδα της Κυβερνήσεως.

Ηράκλειο, 30 Δεκεμβρίου 1994

Ο Νομάρχης

ΜΑΝΟΛΗΣ ΟΘΩΝΑΣ

Αριθ. 3290/Φ 1922 (3)

Απαλλοτρίωση ακινήτων έκτασης 6084,02 m² στην Κνωσσό Ν. Ηρακλείου για αρχαιολογικούς σκοπούς.

Ο ΝΟΜΑΡΧΗΣ ΗΡΑΚΛΕΙΟΥ

Έχοντας υπόψη:

1. Τις διατάξεις του Π.Δ. 797/71 «περί αναγκαστικών απαλλοτριώσεων».

2. Τις διατάξεις του Β.Δ. 139/71 «περί αρμοδιότητας των Νομαρχών προς κήρυξη αναγκαστικών τινών απαλλοτριώσεων».

3. Τις διατάξεις του άρθρου 1 του Ν. ΒΡΞΖ/1893 «περί αναγκαστικής απαλλοτρίωσης ακινήτων για συντήρηση ή ανεύρεση αρχαιοτήτων.

4. Το με αριθ. ΥΠΠΟ/ΑΠΑΛΛ/Φ84Α-7/ 49670/1596/ 21.11.94 έγγραφο του Υπ. Πολιτισμού, αποφασίζουμε:

Κηρύσσουμε αναγκαστική απαλλοτρίωση για αρχαιολογικούς σκοπούς συνολικού εμβαδού 6084,02 m² η οποία φαίνεται με τα στοιχεία 1 και 2 στο κτηματολογικό διάγραμμα και τον επ' αυτού κτηματολογικό πίνακα του Β. Κουνάνη με Α/Α 2656 θεωρημένο από την Προϊσταμένη της Δ/νσης Αποτυπώσεων και συντηρήσεων κτιρίων του Τ.Α.Π.Α.

Στην έκταση που απαλλοτριώνεται προβάλει δικαιώματα κυριότητας ο Βαρεζάκης Κων/νος.

Η απαλλοτρίωση κηρύσσεται υπέρ του Δημοσίου και με δαπάνη του Ταμείου Αρχαιολογικών Πόρων και Απαλλοτριώσεων.

Η απόφαση αυτή να δημοσιευθεί στην Εφημερίδα της Κυβερνήσεως.

Ηράκλειο, 30 Δεκεμβρίου 1994

Ο Νομάρχης

ΜΑΝΟΛΗΣ ΟΘΩΝΑΣ

Αριθ. Α.Π. 64 (4)

Επικύρωση έκθεσης και διαγράμματος καθορισμού ορίων τμήματος Αιγιαλού και παραλίας (θέση αυλάκι) της Κοινότητας Σοφικού Ν. Κορινθίας.

Ο ΝΟΜΑΡΧΗΣ ΚΟΡΙΝΘΙΑΣ

Έχοντας υπόψη:

1) Τις διατάξεις (α) του Α.Ν. 2344/40 «περί αιγιαλού και παραλίας» (β) του Α.Ν. 263/68 «περί τροποποιήσεως και συμπληρώσεως των διατάξεων περί Δημοσίων Κτημάτων» (γ) του Π.Δ. 636/77 «περί διαρθρώσεως του Υπουργείου Οικονομικών και οργανισμού των υπηρεσιών αυτού».

2) Την από 9.6.1994 έκθεση της επιτροπής του άρθρου 74 του Π.Δ. 636/77 όπως η επιτροπή αυτή διαμορφώθηκε με την 0.208/181/24.4.82 κοινή απόφαση Υπουργών Προεδρίας Κυβερνήσεως και Οικονομικών με την οποία καθορίζονται τα όρια τμήματος αιγιαλού και παραλίας στη θέση αυλάκι της Κοινότητας Σοφικού Κορινθίας.

3. Το από 24.3.1994 τοπογραφικό και υψομετρικό διάγραμμα του τοπογράφου μηχανικού Γεωργίου Δ. Γεώργα, σε μία πινακίδα με κλίμακα 1:500 και ελέγχθηκε και θεωρήθηκε για την ακρίβεια της αποτύπωσης την 26.5.94 από τον Δ/ντή Τεχνικών Υπηρεσιών Ν. Κορινθίας Νικόλαο Διοματάρη και συνοδεύει την πιο πάνω έκθεση, πάνω στο οποίο η Επιτροπή έχει χαράξει την οριογραμμή τμήματος αιγιαλού και παραλίας στη θέση αυλάκι της Κοινότητας Σοφικού Ν. Κορινθίας.

4) Το υπ' αριθ. 5445/640/94/6.10.1994 έγγραφο του ΓΕΝ, αποφασίζουμε:

Επικυρώνουμε την από 9.6.1994 έκθεση της Επιτροπής καθορισμού των ορίων τμήματος αιγιαλού και παραλίας στη θέση αυλάκι της Κοινότητας Σοφικού Ν. Κορινθίας καθώς και το από 24.3.1994 τοπογραφικό και υψομετρικό διάγραμμα του τοπογράφου μηχανικού Γεωργίου Δ. Γεώργα και έχει θεωρηθεί και ελεγθή την 26.5.94 από τον Δ/ντή Τεχνικών Υπηρεσιών Ν. Κορινθίας Νικόλαο Διοματάρη, επί του οποίου η πιο πάνω επιτροπή καθόρισε (1) την οριογραμμή του αιγιαλού με συνεχή ερυθρά πολυγωνική γραμμή με τα στοιχεία 1, 2, 3, 4, 5, 6, 7, της οποίας τις κορυφές εξασφαλίζει από το κρατικό τριγωνομετρικό δίκτυο (2) την οριογραμμή της παραλίας με συνεχή κίτρινη πολυγωνική γραμμή με τα στοιχεία 1΄, 2΄, 3΄, 4΄, 5΄, 6΄, 7΄, της οποίας τις κορυφές εξασφαλίζει από το κρατικό τριγωνομετρικό δίκτυο.

Η παρούσα απόφαση μαζί με το διάγραμμα και την έκθεση που αναφέραμε να δημοσιευτούν στην Εφημερίδα της Κυβερνήσεως.

Κόρινθος, 11 Ιανουαρίου 1995

Ο Νομάρχης

ΙΩΑΝΝΗΣ ΣΤΑΥΡΑΚΑΣ

ΕΚΘΕΣΗ
ΕΠΙΤΡΟΠΗΣ ΚΑΘΟΡΙΣΜΟΥ ΤΩΝ ΟΡΙΩΝ ΑΙΓΙΑΛΟΥ
ΤΜΗΜΑΤΟΣ ΠΑΡΑΛΙΑΣ ΣΟΦΙΚΟΥ (ΘΕΣΗ ΑΥΛΑΚΙ)
ΤΗΣ ΚΟΙΝΟΤΗΤΟΣ ΣΟΦΙΚΟΥ Ν. ΚΟΡΙΝΘΙΑΣ

Για τον πρώτο καθορισμό των ορίων του αιγιαλού τμήματος παραλίας στη θέση αυλάκι Κοινότητας Ν. Κορινθίας.

Οι υπογεγραμμένοι:

1) Βαλαχά Δήμητρα Προϊσταμένη της Κτηματικής Υπηρεσίας Ν. Κορινθίας ως Πρόεδρος.

2) Διοματάρης Νικόλαος Δ/ντής Τεχνικών Υπηρεσιών Ν. Κορινθίας ως μέλος.

3) Φιλτικάκης Ιωάννης Λιμενάρχης Ισθμίας ως μέλος, αποτελούντες την Επιτροπή καθορισμού των ορίων του αιγιαλού σύμφωνα με το άρθρο 74 του Π.Δ. 636/1977 μεταβήκαμε επί τόπου στην προαναφερόμενη περιοχή την 9.6.1994 ημέρα Πέμπτη και λαβόντες υπόψη:

1) Την από 30.3.1994 αίτηση του Δημητρίου Τούσουλη διά της οποίας αιτείται ο καθορισμός των ορίων του αιγιαλού της ανωτέρω περιοχής.

2) Το από 24.3.1994 τοπογραφικό και υψομετρικό διάγραμμα που συντάχθηκε από τον πολιτικό μηχανικό Γεώργιο Δ. Γεώργα σε μία πινακίδα σε κλίμακα 1:500 και ελέχθηκε και θεωρήθηκε για την ακρίβεια της αποτύπωσης την 26.5.1994 από τον Δ/ντή Τεχνικών Υπηρεσιών Ν. Κορινθίας Νικόλαο Διοματάρη και όπως ορίζει το άρθρο 20 του Ν.719/1977.

3) Τις διατάξεις του Α.Ν. 2344/40 όπως τούτο τροποποιήθηκε καθώς και την σχετική Δικαστηριακή και Διοικητική Νομολογία.

4) Την σχηματισθείσα αντίληψη από την επιτόπια μετάβαση για το πλάτος της βρεχόμενης ζώνης της ξηράς και λοιπών συναφών στοιχείων ήτοι:

α) Δεν υπάρχει παλαιός καθορισμός αιγιαλού.

β) Τα πρανή έχουν έντονη κλίση.


γ) Οι επικρατούντες άνεμοι στην περιοχή είναι Βόρειοι.


δ) Κτίσματα δεν υπάρχουν στην ζώνη παραλίας, αποφασίζει:

1) Καθορίζει στο πιο πάνω τοπογραφικό και υψομετρικό διάγραμμα την οριογραμμή του αιγιαλού με συνεχή ερυθρά πολυγωνική γραμμή με τα στοιχεία 1, 2, 3, ..., 7 της οποίας τις κορυφές εξασφαλίζει από το κρατικό τριγωνομετρικό δίκτυο.

2) Ομοίως καθορίζει οριογραμμή παραλίας με συνεχή κίτρινη πολυγωνική γραμμή με τα στοιχεία 1΄, 2΄, 3΄, ..., 7΄, παράλληλη της γραμμής του αιγιαλού σε απόσταση 10 μ. και της οποίας τις κορυφές εξασφαλίζει από το κρατικό τριγωνομετρικό δίκτυο επειδή δεν εξυπηρετούνται οι σκοποί της παρ. 1 του άρθρου 7 του Α.Ν. 2344/40.

Η Επιτροπή
ΔΗΜ. ΒΑΛΑΧΑ, ΝΙΚ. ΔΙΟΜΑΤΑΡΗΣ,
ΙΩΑΝ. ΦΙΛΤΙΚΑΚΗΣ

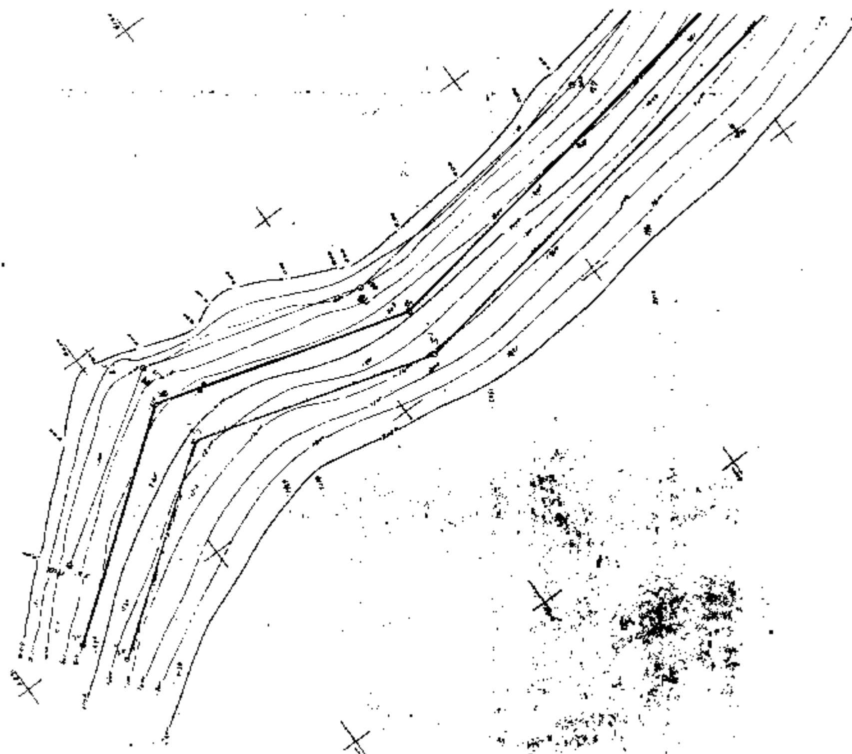

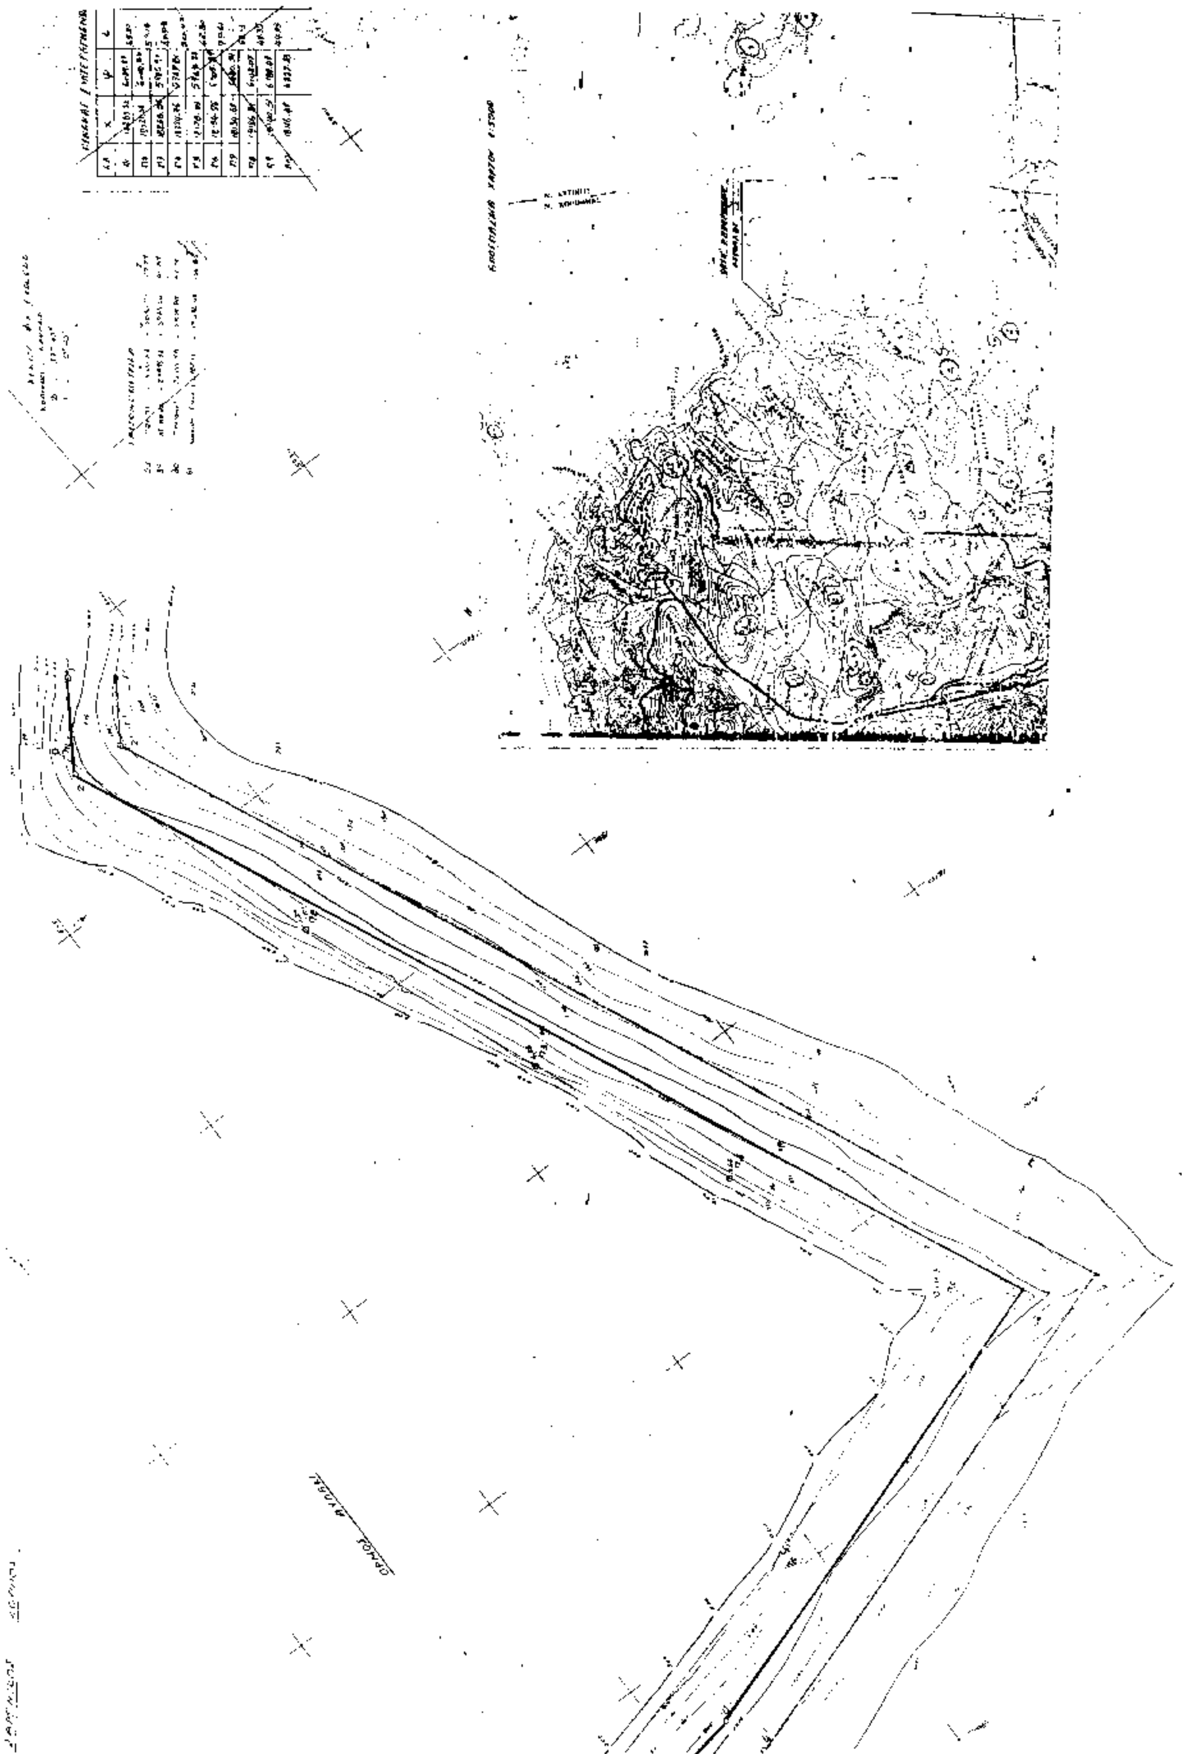

ΠΟΛΕΟΔΟΜΙΑ

ΑΠΟΦΑΣΕΙΣ

Αριθ. 7584/69 (5)

Χαρακτηρισμός του δρόμου που ενώνει τον οικισμό Σκαλάνι με την Εθνική οδό Ηρακλείου - Αγ. Νικολάου ως Κοινοτικού.

Ο ΝΟΜΑΡΧΗΣ ΗΡΑΚΛΕΙΟΥ

Έχοντας υπόψη:

1. Την παρ. 2 εδ. Β του άρθρου 1 του από 24.5.1985 Π. Δ/τος ΦΕΚ της 31.5.1985 αριθ. φύλλου 270 τεύχος Τέταρτο «τροποποίηση των όρων και περιορισμών δόμησης των γηπέδων των κειμένων εντός των ρυμοτομικών σχεδίων των πόλεων και εκτός των ορίων των νομίμως υφισταμένων προ του έτους 1923 οικισμών».

2. Την με αριθ. 105/1990 γνωμοδότηση της Νομικής Δ/νσης του Υπουργείου ΠΕ.ΧΩ.Δ.Ε.

3. Την με αριθ. πρωτ. 820/10.10.1994 βεβαίωση της Κοινότητας Σκαλανίου που αφορά τον χαρακτηρισμό του κυριώτερου δρόμου που συνδέει τον οικισμό Σκαλάνι με την εθνική οδό Ηρακλείου - Αγ. Νικολάου.

4. Την με αριθ. του πρακτικού 34/8.12.1994 σύμφωνη γνώμη του Συμβουλίου Χ.Ο.Π.

5. Την από της υπηρεσίας μας γενόμενη αυτοψία, αποφασίζουμε:

Χαρακτηρίζουμε το δρόμο που ενώνει τον οικισμό Σκαλάνι με την Εθνική οδό Ηρακλείου - Αγ. Νικολάου όπως φαίνεται στο συνημμένο φύλλο χάρτου κλ. 1:25.000 με τα στοιχεία Α - Β - Γ - Δ - Ε ως κοινοτικός επειδή είναι ο κυριώτερος που ενώνει τον οικισμό Σκαλάνι με την Εθνική οδό Ηρακλείου - Αγ. Νικολάου.

Για τα γήπεδα που έχουν πρόσωπο στον δρόμο αυτό ισχύουν οι διατάξεις της παρ. 2β του άρθρου 1 του από 24.5 - 31.5.85 Π. Δ/τος «τροποποίηση των ορίων και περιορισμών δόμησης των γηπέδων των κειμένων εκτός των ρυμοτομικών σχεδίων των πόλεων και εντός των ορίων των νομίμως υφισταμένων προ του έτους 1923 οικισμών».

Κάλυψη δαπάνης.

Από τις διατάξεις της παρούσας δεν προκύπτει δαπάνη σε βάρος του Κρατικού προϋπολογισμού, ούτε σε βάρος του προϋπολογισμού του οικείου ΟΤΑ.


Η παρούσα απόφαση να δημοσιευθεί στην Εφημερίδα της Κυβερνήσεως.

Ηράκλειο, 22 Δεκεμβρίου 1994

Ο Νομάρχης

ΜΑΝΟΛΗΣ ΟΘΩΝΑΣ

ΗΡΑΚΛΕΙΟΝ

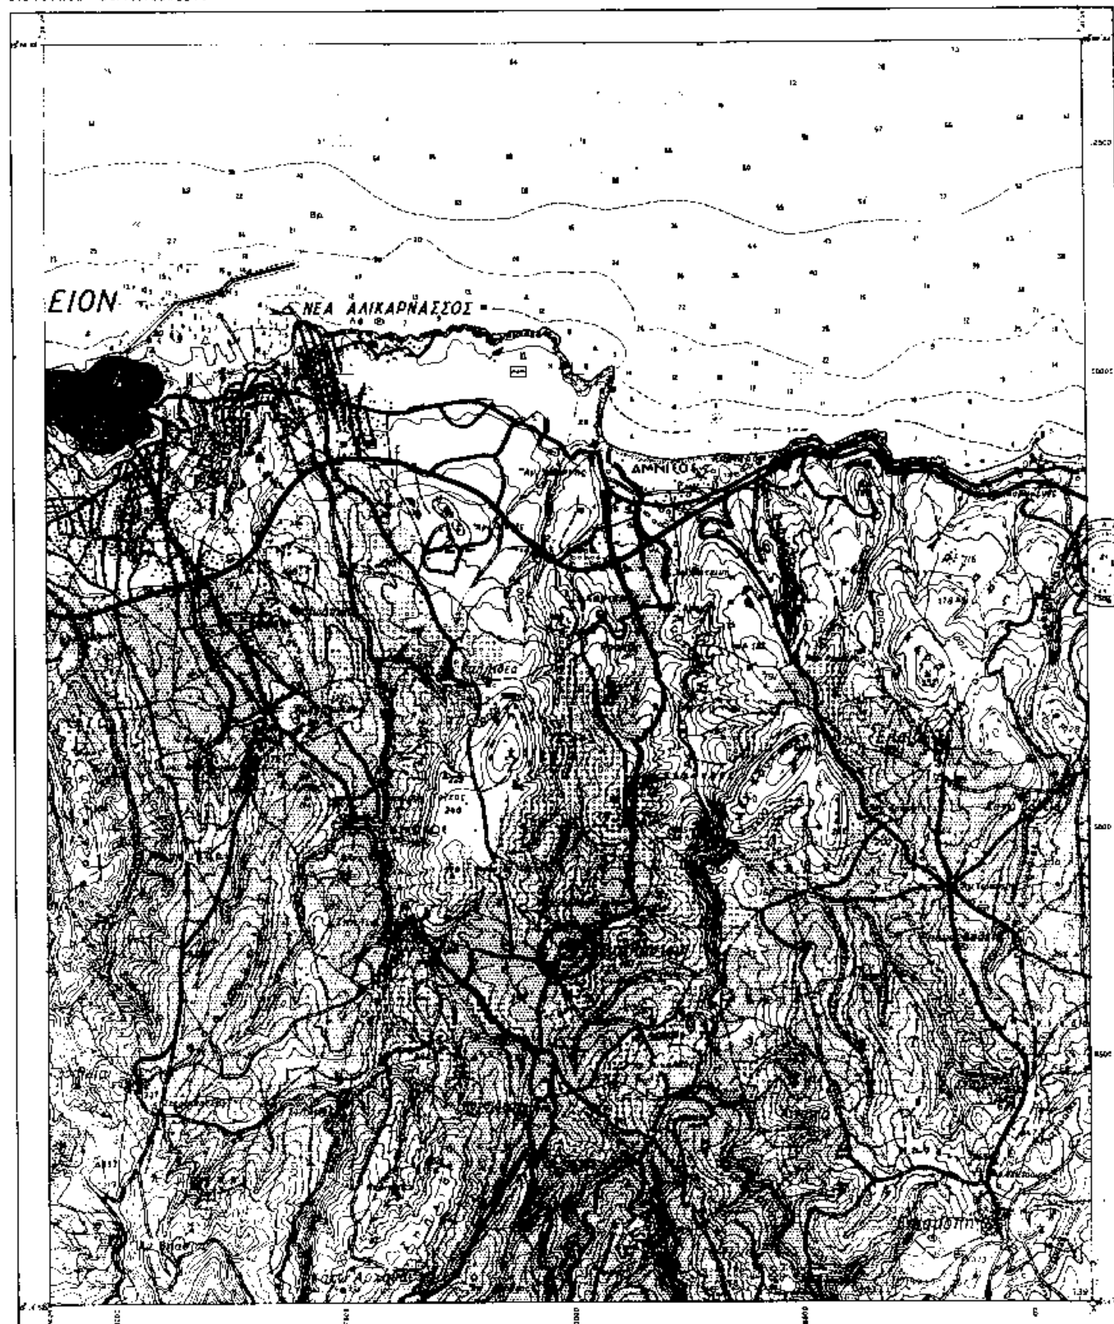

ΥΠΟΜΝΗΜΑ

1:25000

ΑΝΑΚΟΙΝΩΣΕΙΣ

Αριθ. Φ.914.2/25/8733/2072 (6)

Γνωστοποίηση γενομένης παρακατάθεσης 3.152.000 δραχμών για την αποζημίωση οικοπεδικών τμημάτων εμβ. 39,40 τ. μ. που ρυμοτομήθηκαν με την 191/77 πράξη Προσκυρώσεως και αναλογισμού αποζημίωσης της Νομαρχίας Ανατολικής Αττικής, Υπηρεσία Πολεοδομίας για τη διάνοιξη της οδού Δημοκρατίας Ν. Ψυχικού.

Ο ΥΠΟΥΡΓΟΣ ΕΘΝΙΚΗΣ ΑΜΥΝΑΣ

Έχοντας υπόψη:

α. Την υπ' αριθμ. 191/77 Πράξη Προσκυρώσεως και Αναλογισμού Αποζημιώσεως της Νομαρχίας Ανατολικής Αττικής/Υπηρεσία Πολεοδομίας, με την οποία υποχρεώθηκε το Υπουργείο Εθνικής Άμυνας (Στ... ΠΑΠΑΓΟΥ), να αποζημιώσει την ιδιοκτησία της Φωτεινής Ευαγγέλου Σμαίλη για οικοπεδικά τμήματα εμβαδού 39,40 τ.μ., τα οποία ρυμοτομήθηκαν για τη διάνοιξη της οδού Δημοκρατίας (τέως Βασ. Παύλου), στο Ν. Ψυχικό.

β. Την υπ' αριθμ. 29445/1993/79 απόφαση του Νομάρχη Ανατολικής Αττικής, με την οποία κυρώθηκε η πιο πάνω πράξη.

γ. Την υπ' αριθμ. 664/91 απόφαση του Μονομελούς Πρωτοδικείου Αθηνών, με την οποία καθορίσθηκε η προσωρινή τιμή μονάδος αποζημιώσεως στο ποσό των 80.000 δραχμών ανά τετραγωνικό μέτρο.

δ. Το υπ' αριθμ. 5369/92 Πρακτικό Ν.Σ.Κ., με το οποίο έγινε αποδεκτή από το Ελληνικό Δημόσιο και το ΤΕΘΑ η 664/91 απόφαση.

ε. Το υπ' αριθμ. 17/28.7.94 Πρακτικό Διοικητικής Επιτροπής ΤΕΘΑ, με το οποίο εγκρίθηκε η παρακατάθεση του ποσού 3.152.000 δραχμών στο Ταμείο Παρακαταθηκών και Δανείων, υπέρ των δικαιούχων που θα αναγνωρισθούν.

στ. Την υπ' αριθμ. Γ.5815/19.12.93 (ΦΕΚ 914/21.12.93 τ.Β') κοινή απόφαση των Πρωθυπουργού και Υπουργού Εθνικής Άμυνας, με την οποία καθορίζονται οι αρμοδιότητες του Υφυπουργού Εθνικής Άμυνας Νικολάου Κουρή, γνωστοποιώ στους ενδιαφερόμενους:

Ότι κατατέθηκε στο Ταμείο Παρακαταθηκών και Δανείων για λογαριασμό των αναγνωρισθέντων δικαστικά δικαιούχων το ποσό της αποζημιώσεώς των, εκ δραχμών τριών εκατομμυρίων εκατόν πενήντα δύο χιλιάδων (3.152.000).

Για την παρακατάθεση αυτή εκδόθηκε το υπ' αριθμ. 2478/20.10.94 γραμμάτιο συστάσεως παρακαταθήκης της Κεντρικής Υπηρεσίας του Ταμείου Παρακαταθηκών και Δανείων.

Η παρούσα γνωστοποίηση να δημοσιευθεί στην Εφημερίδα της Κυβερνήσεως.

Αθήνα, 3 Ιανουαρίου 1995

Ο ΥΦΥΠΟΥΡΓΟΣ
ΝΙΚΟΛΑΟΣ ΚΟΥΡΗΣ

Αριθ. 30 (7)

Παρακατάθεση αποζημίωσης για ρυμοτομούμενη ιδιοκτησία της Ελισσάβετ συζ. Χρήστου Λασπίδου στο Ο.Π. 107α της πόλεως Σερρών.

Ο ΔΗΜΑΡΧΟΣ ΣΕΡΡΩΝ

Ανακοινώνει ότι:

Ο Δήμος Σερρών με το αρ. 27648/9.12.94 γραμμάτιο συστάσεως παρακαταθήκης, κατέθεσε το ποσό των 883.500 δρχ. υπέρ της εικαζομένης δικαιούχου Ελισσάβετ συζ. Χρήστου Λασπίδου, λόγω ρυμοτομούμενων κτισμάτων ιδιοκτησίας της συνολικού όγκου 589 Μ3, που βρίσκονται επί της οδού Εμμ. Παπά εντός του Ο.Π. 107α της πόλεως Σερρών, βάσει της αρ. 1/12.1.1983 πράξης τακτοποίησης και αναλογισμού αποζημίωσης που κυρώθηκε με την Τ.Π. 914/5.11.84 απόφαση του Νομάρχη Σερρών, της 107/1434 απαλ. 40/1991 απόφασης του Μονομελούς Πρωτοδικείου Σερρών περί καθορισμού τιμής μονάδος αποζημιώσεως 1.500 δρχ./Μ3 και αρ. 274/94 αποφάσεως του Δημοτικού Συμβουλίου, η οποία εγκρίθηκε με την ΕΣ/6385/94 πράξη της Νομαρχίας Σερρών.

Ήτοι 589 Μ3 × 1.500 δρχ./Μ3 = 883.500 δρχ.

Η ανακοίνωση αυτή να δημοσιευθεί στην Εφημερίδα της Κυβερνήσεως.

Ο Δήμαρχος
ΙΩΑΝΝΗΣ ΒΛΑΧΟΣ

ΑΠΟ ΤΟ ΕΘΝΙΚΟ ΤΥΠΟΓΡΑΦΕΙΟ